


variazione richiesta

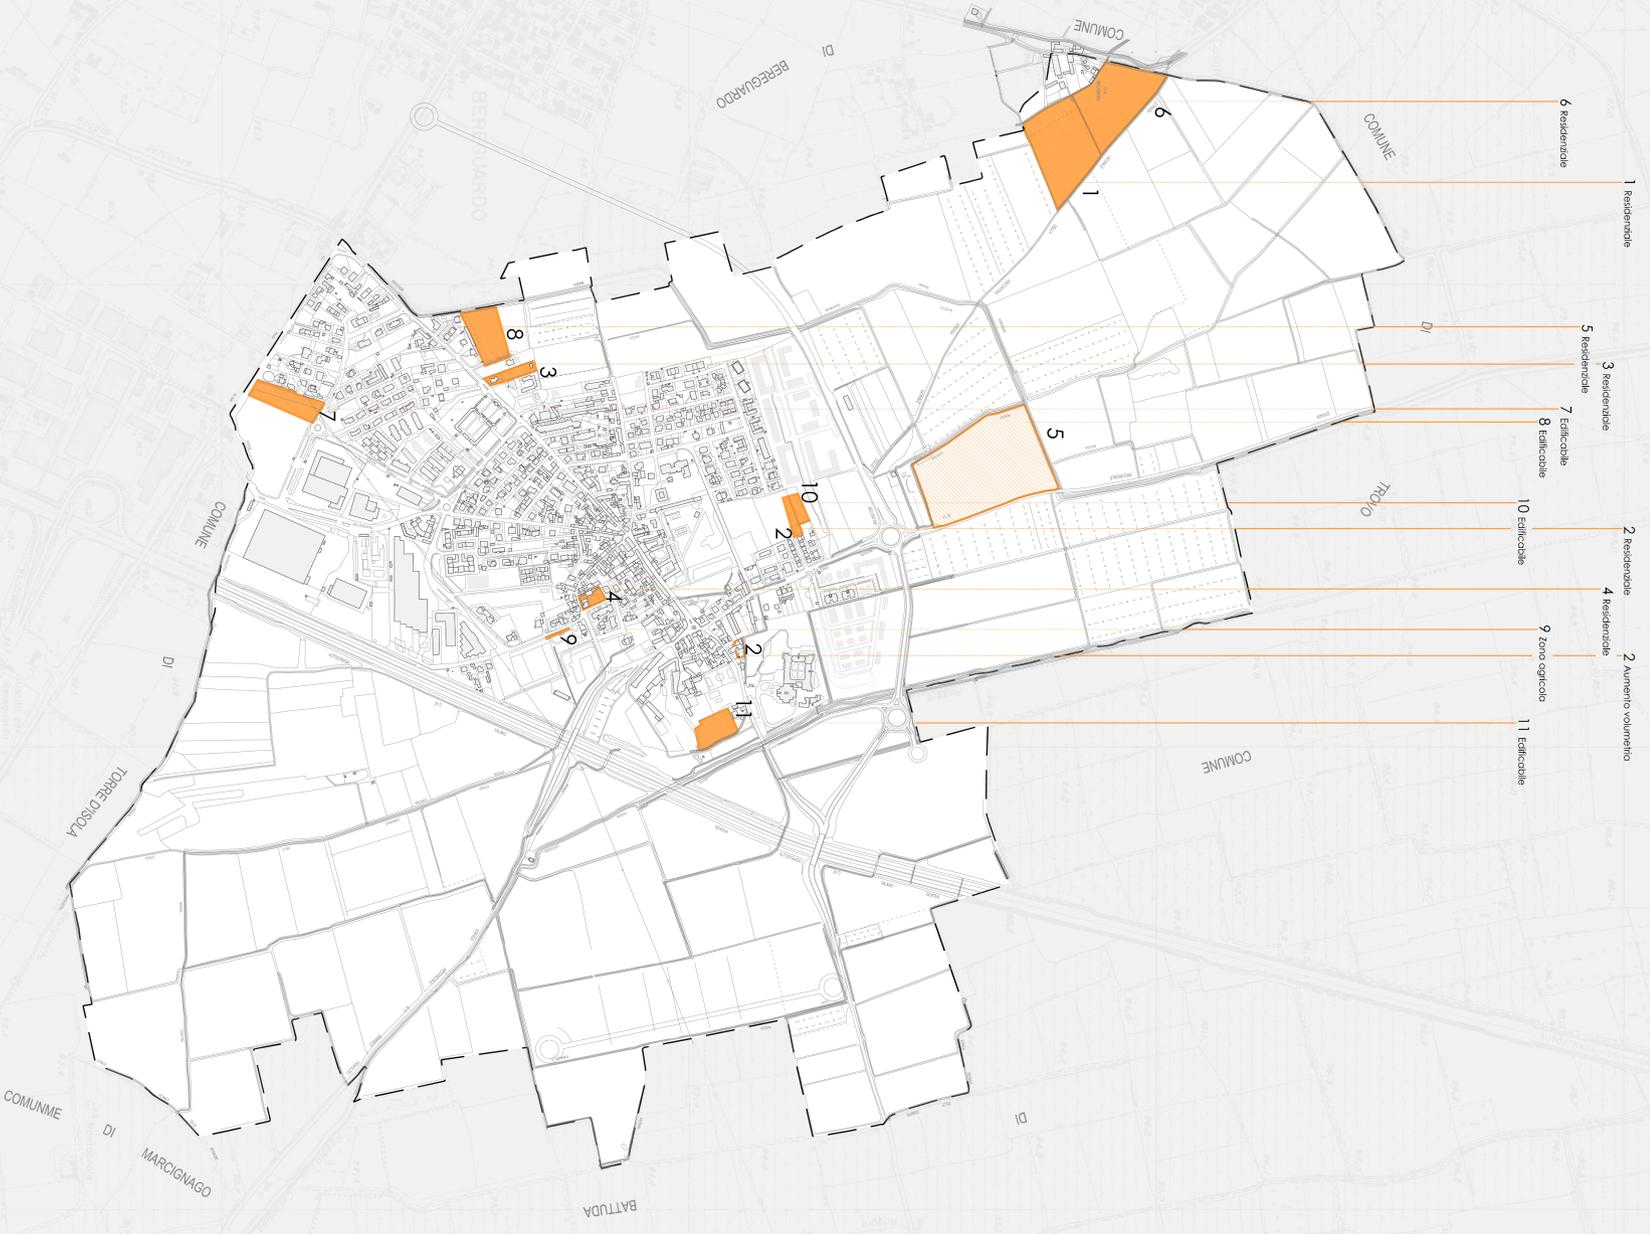

n. data	n. protocollo	destinazione originiale	richiesta	stato della proposta
1 19.06.2007	2232	Zona agricola	Residenziale	Accolta
2 28.12.2007	4404	Zona agricola	Residenziale	Accolta
		Zona Residenziale	Aumento di G10 soddisfacente volumetrico	
3 14.01.2008	Verde privato e zona di completamento B	Residenziale	Accolta
4 21.01.2008	246	Verde privato e zona di completamento B	Residenziale	Accolta
5 25.02.2008	754	Zona agricola	Residenziale	Respiro
6 25.10.2005	3428	Zona agricola	Residenziale	Accolta
7 30.10.2008	3413	Zona agricola	Edificabile	Accolta
8 26.11.2008	3697	Zona agricola	Edificabile	Accolta
9 12.03.2009	900	Parcheeggio	Zona agricola	Accolta
10 16.03.2009	946	Zona agricola	Edificabile	Accolta
11 18.01.2006	248	Zona agricola	Edificabile	Accolta

- Conservazione accolta
- Conservazione respinta
- Conservazione già soddisfatta

BOZZA

Ufficio Tecnico Comune di Trivulzio
Via Salaria di Trivulzio - 33038
Tel. 0435/251111

Comune di Trivulzio
Francesco Fazio
Sindaco
Responsabile dell'ordinamento
Sergio Di Camillo
Segretario Comunale
Paolo Bremi
Andrea Sella
Maria Cristina Sacchi

Piano di Governo del Territorio
quattro conoscitivo
09
Richieste della popolazione

Progettata e redatta da
BCMA Studio s.r.l.
Via Salaria di Trivulzio, 33038
Tel. 0435/251111
www.bcma-studio.it
Coordinatore
Massimiliano Koch
Dipartimento
Diego Toriani **Luca Trabottoni**